



VOORGEVEL - OPTIE DAKKAPEL

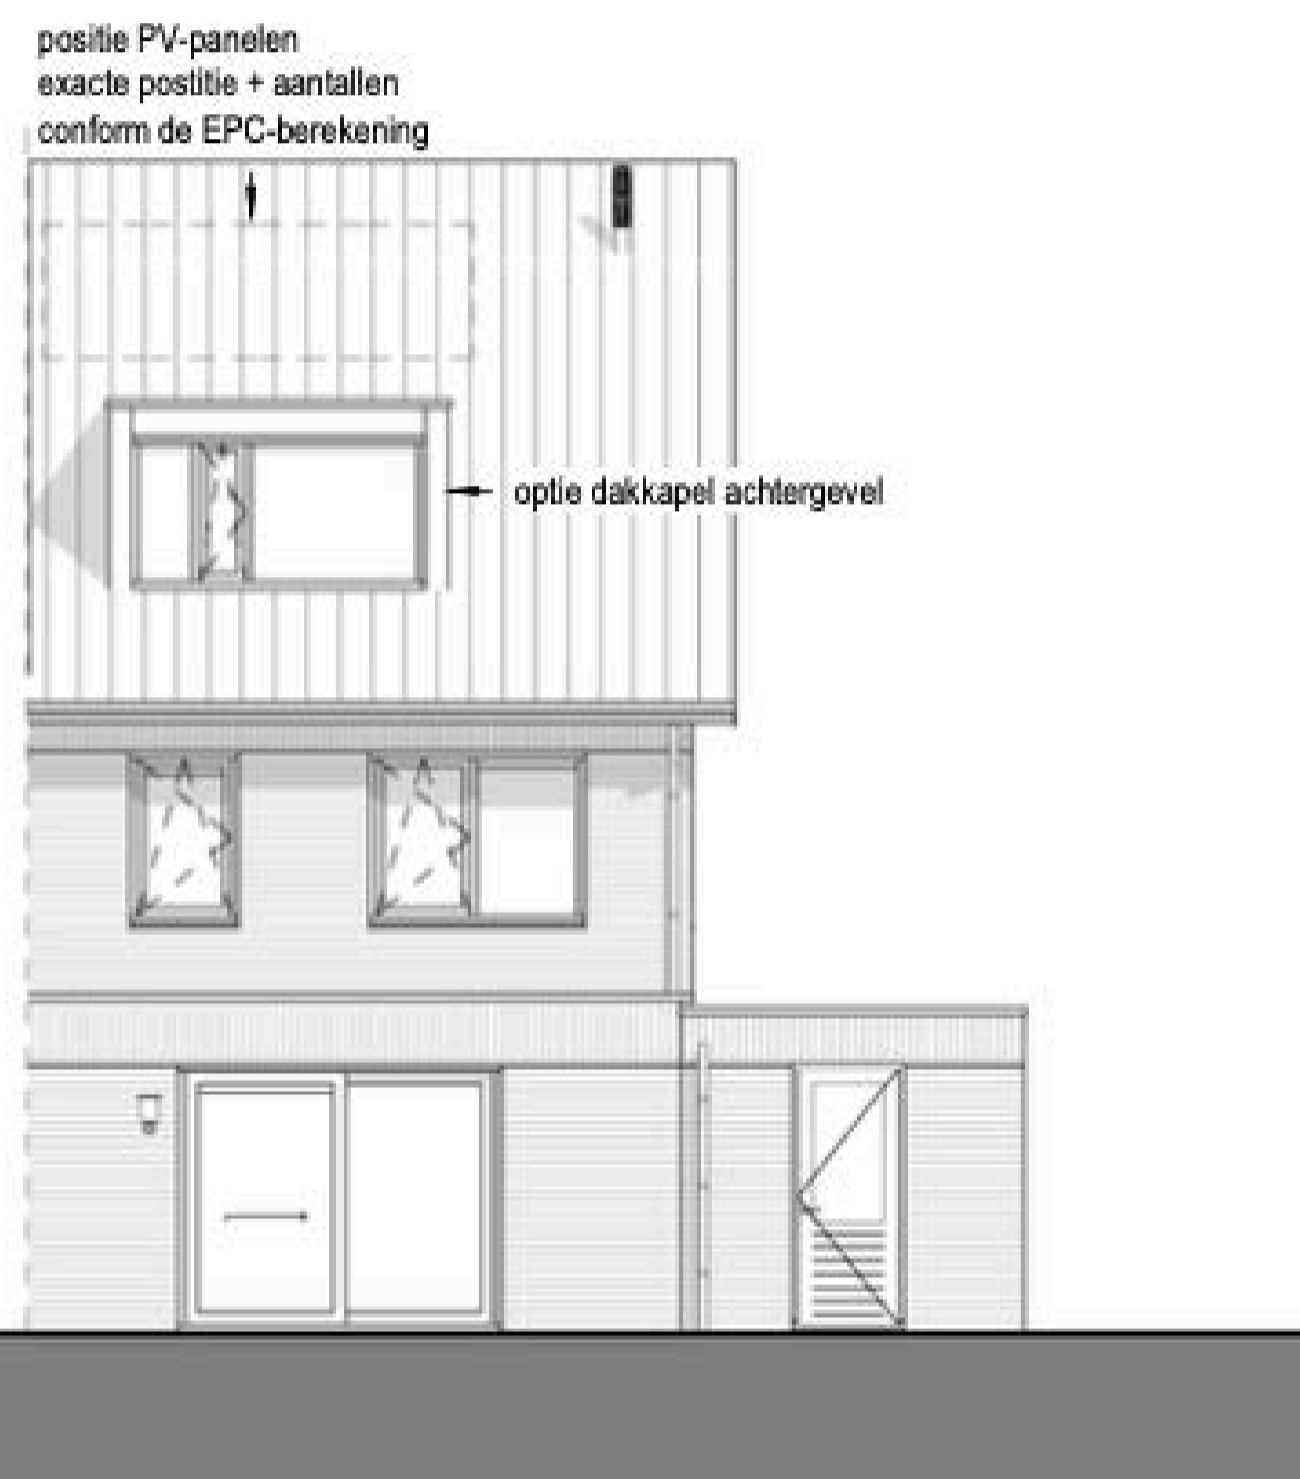

ACHTERGEVEL - OPTIE DAKKAPEL

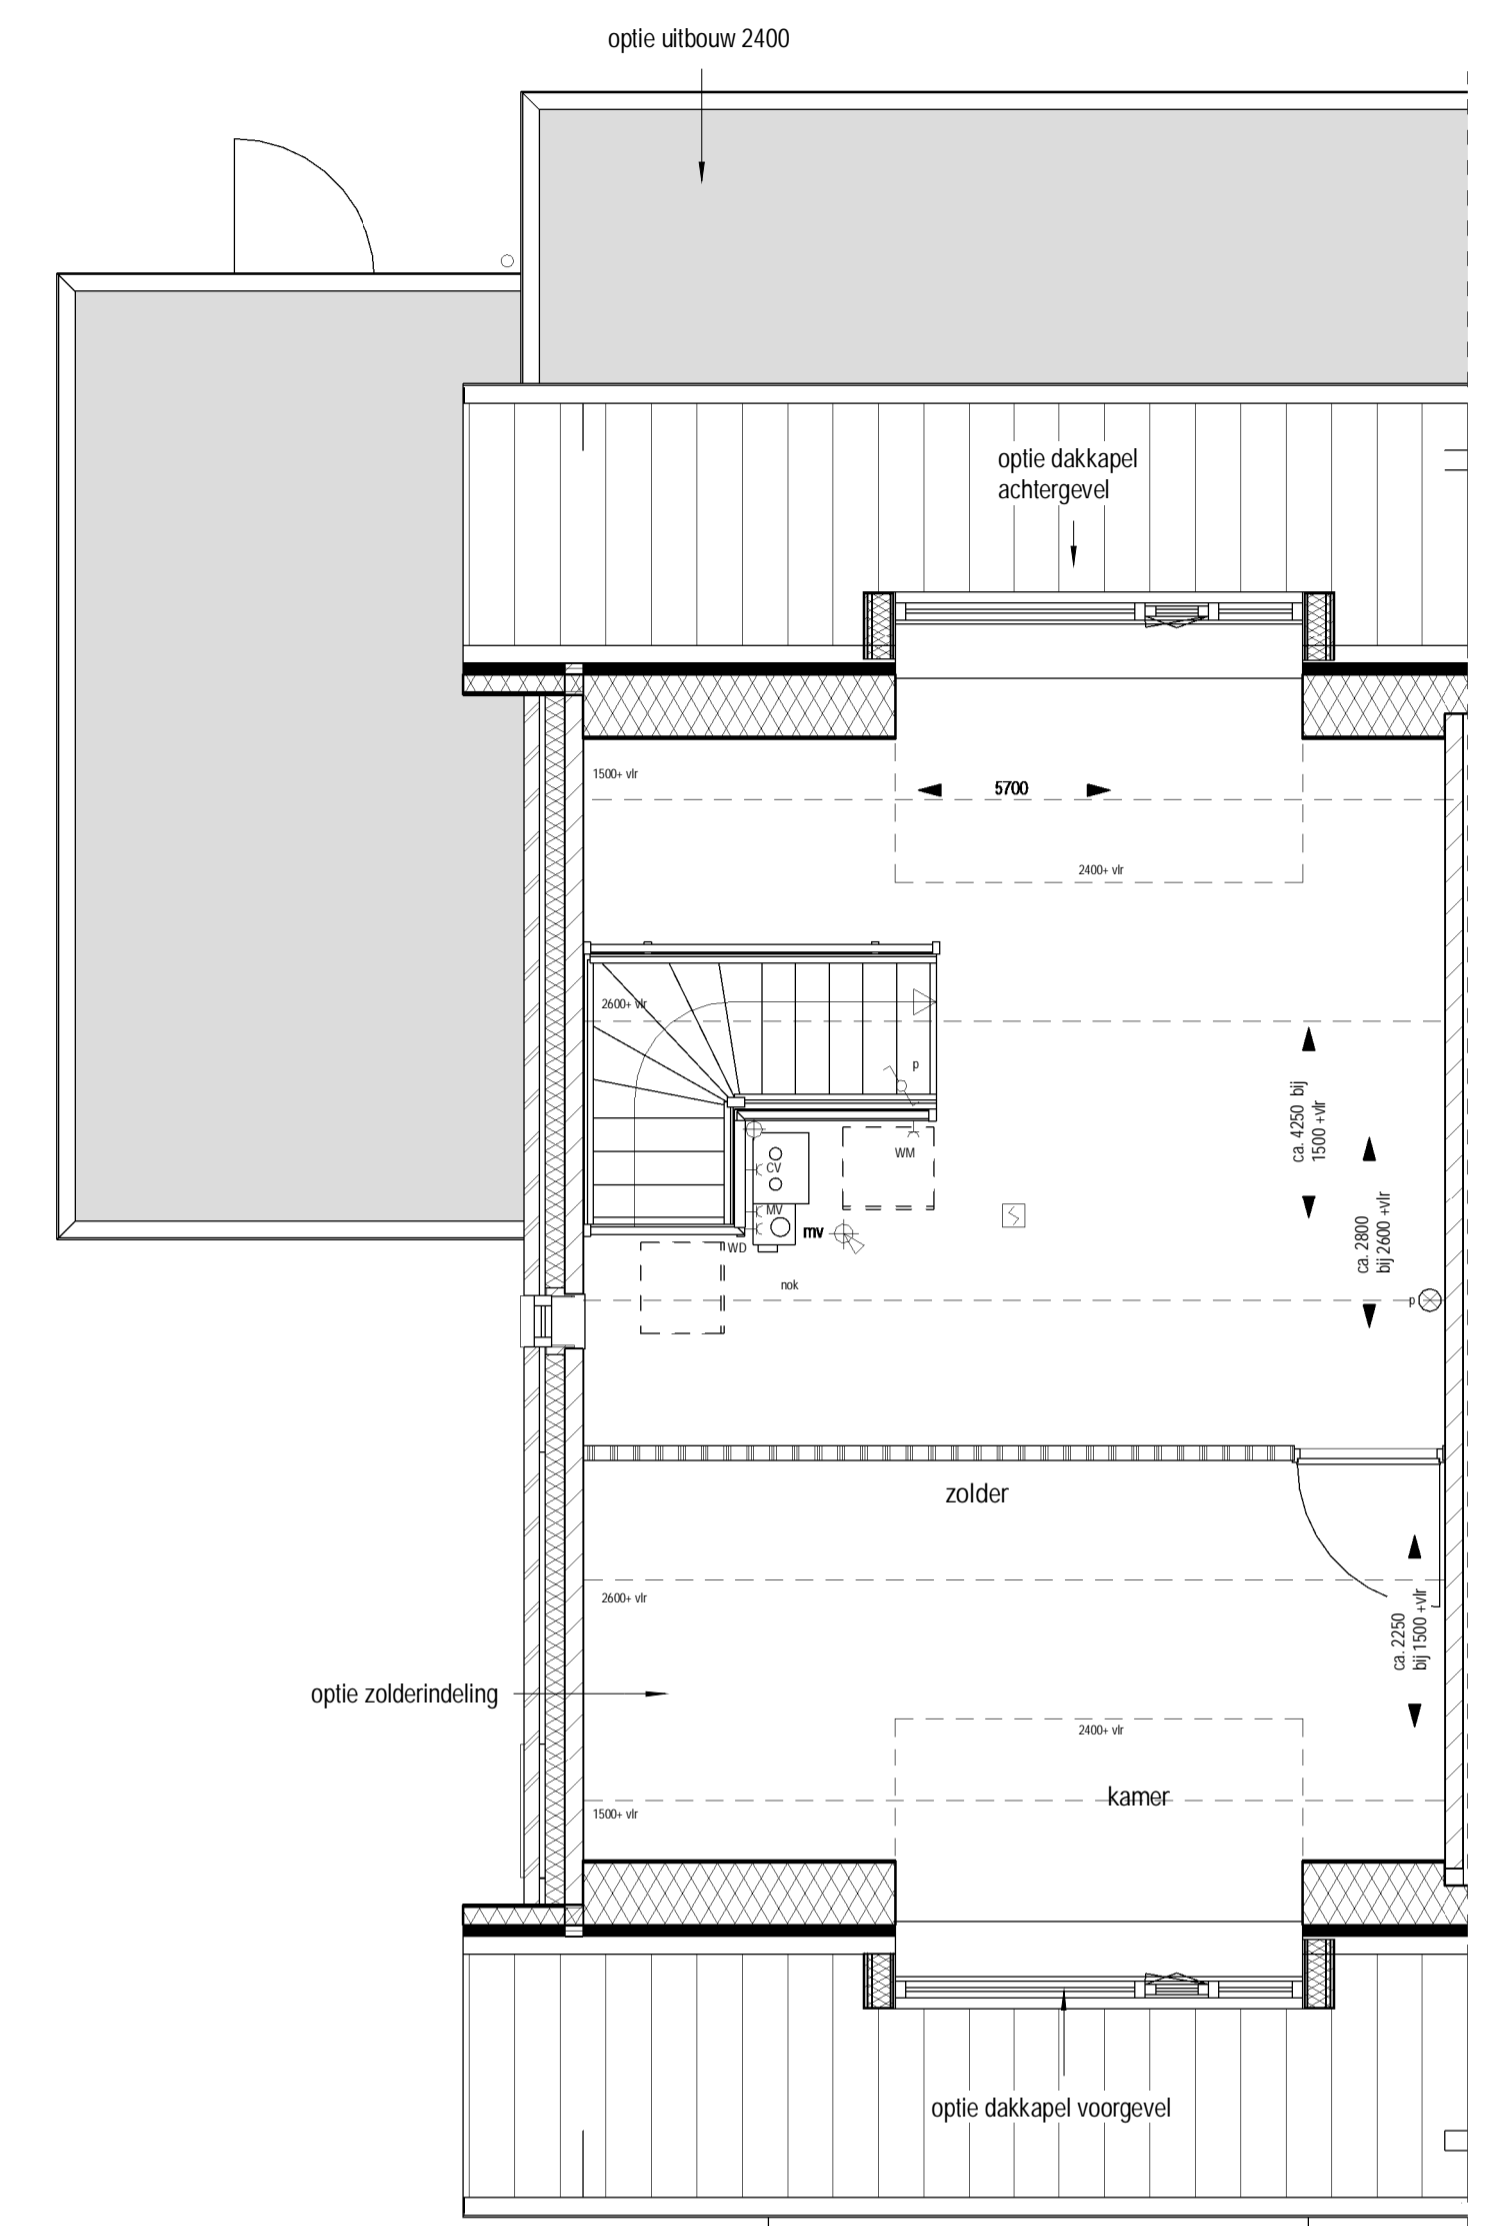

2e VERDIEPING - OPTIE DAKKAPEL & ZOLDERINDELING

RENVOOI ELECTRA

- | | |
|---|--|
| <ul style="list-style-type: none"> Enkele schakelaar Dubbele schakelaar Wisselschakelaar Enkele wandcontactdoos met randaarde Dubbele wandcontactdoos met randaarde CV Aansluitpunt CV MV Aansluitpunt mechanische ventilatie WD Aansluitpunt wasdroger WM Aansluitpunt wasmachine KK Aansluitpunt kookkast MV Mechaanisch afvoer punt (positie indicatief) VW Aansluitpunt vaatwasser (toes) | <ul style="list-style-type: none"> MV Mechanische ventilatie AK Aansluitpunt afzuigkap KT Aansluitpunt krukentoeistel TH Thermostaat Loze leiding BEL Beldrukker Belschel Wandlichtpunt Plafondlichtpunt Rookmelder Radiator (afmeting & positie indicatief) verdikker vloerverwarming |
|---|--|

alle genoemde opties zijn zowel mogelijk bij de rechter als bij de linker woning



Bospark Ekelenberg Zuidwolde
Type IJsvogel - twee-onder-een-kapwoningen

23 oktober 2020

Omschrijving
OPTIES: Plattegronden, gevels & doorsneden